

KOLORYSTYKA PODŁÓG WG WZORNIKÓW F-MY FORBO:

FORBO eternal colour

z rolki na klej
FORBO eternal colour:
kolor SNOW CONTRAST
powierzchnia 267,0 m²

z rolki na klej
FORBO eternal colour:
kolor 40152 magenta
powierzchnia 50,0 m²

z rolki na klej
FORBO eternal colour:
kolor 40372 flamingo
powierzchnia 19,0 m2


* Cokoły - wykładzina wywinięta na ścianę $h=10\text{cm}$

* Obliczenia wykonane bez zapasu na straty

KOLORYSTYKA PODŁÓG WG WZORNIKÓW F-MY TUBONDZIN:

TUBONDZIN Industries

ps4 płytki gresowe TUBONDZIN Industrio IVORY
59,8x59,8 cm, mat
powierzchnia 155,0 m2

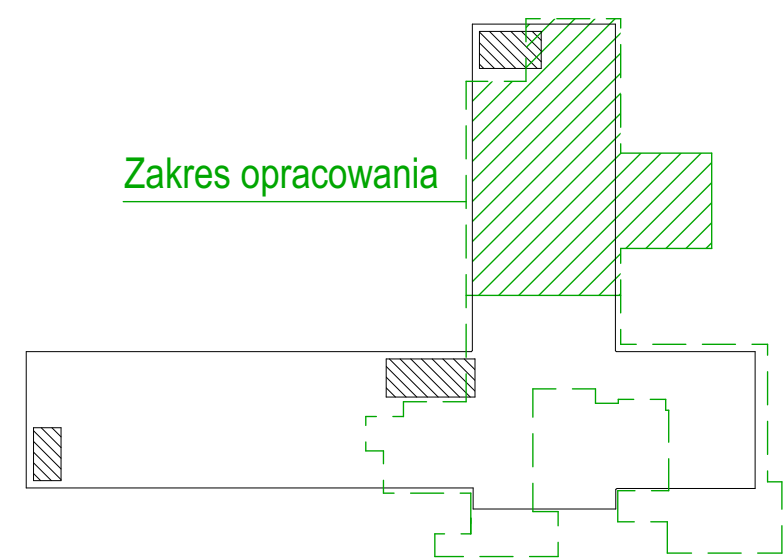

 płytki gresowe TUBONDZIN Industrio GREY
 59,8x59,8 cm, mat
 powierzchnia 60,0 m2

* Cokoły systemowe h=10 cm kolor dopasować do koloru podłóg

* Obliczenia wykonane bez zapasu na straty

* Kolor fug dopasować do koloru płytek, fugi zaimpregnowane

Zakres opracowania



WESTOR	SZPZLO - Warszawa Ochota ul. Szczęślińskie 36, 02-353 Warszawa				
EMAT DRES	Projekt wykonawczy adaptacji pomieszczeń parteru budynku Przychodni Rejonowo - specjalistycznej przy ul. Szczęślińskie 36 w Warszawie				
TADJUM	PROJEKT WYKONAWCZY				
ANZA	ARCHITEKTURA I TECHNOLOGIA				
AKRES	FRAGMENT RZUTU PARTERU - KOLORYSTYKA PODŁÓG I ŚCIAN -				
ROJEKTANT	arch. Roman Pogodziński wzup. architektoniczny, mgr inżynier	MI. UPRAWN. Mar/98/109	PODPIS 	DATA 10.02.2020	SKALA: 1:50
RAWIDŁO				TOM I	NR. RYS.: 06B