




WIDOK 5-5

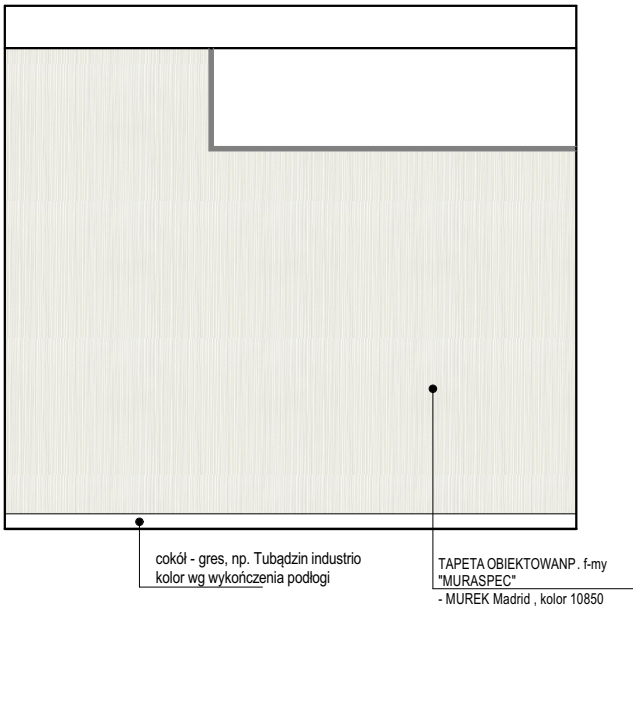


WIDOK 2-2

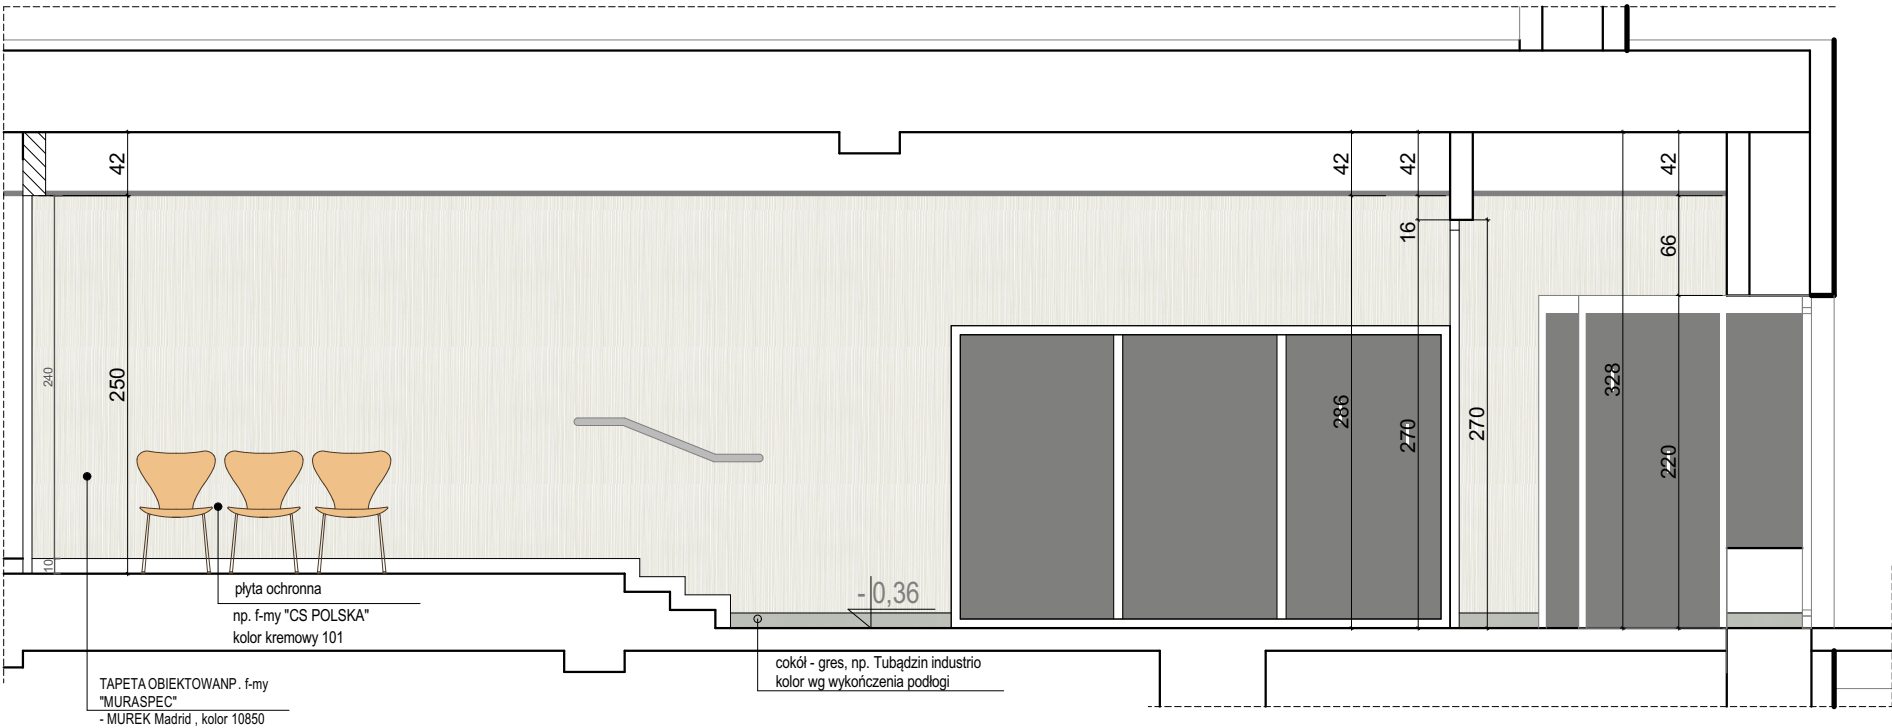

WIDOK 4-4

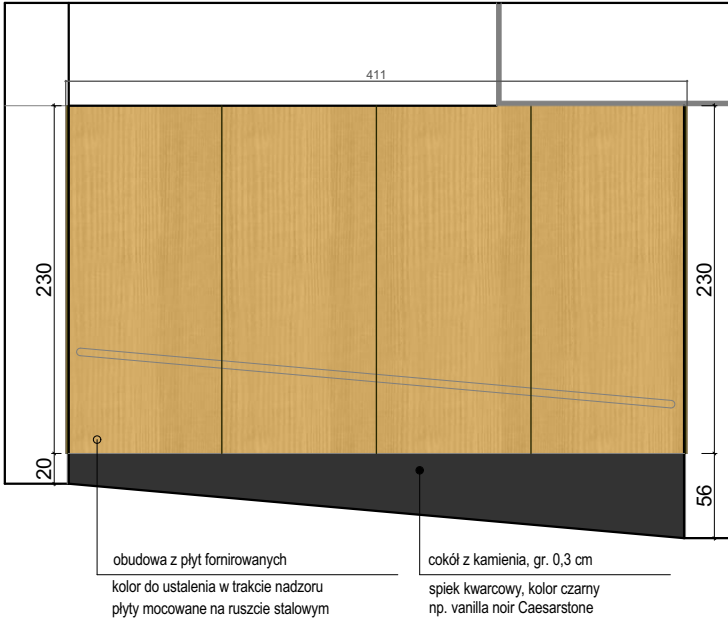


WIDOK 3-3

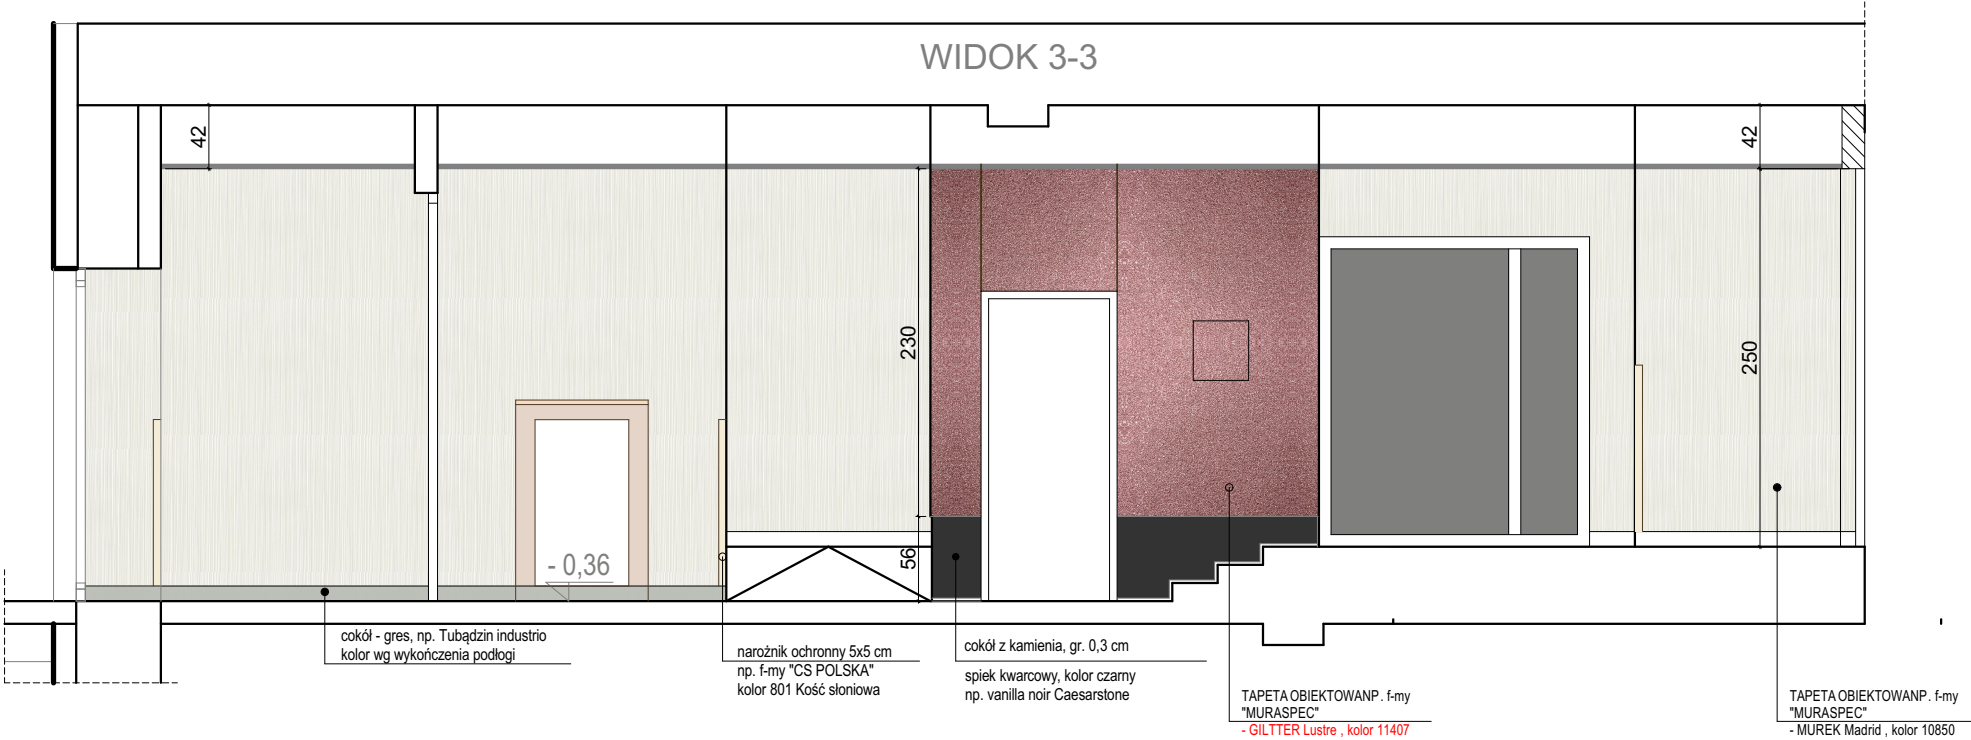

WIDOK 1-1



SCHEMAT RZUTU POMIESZCZENIA

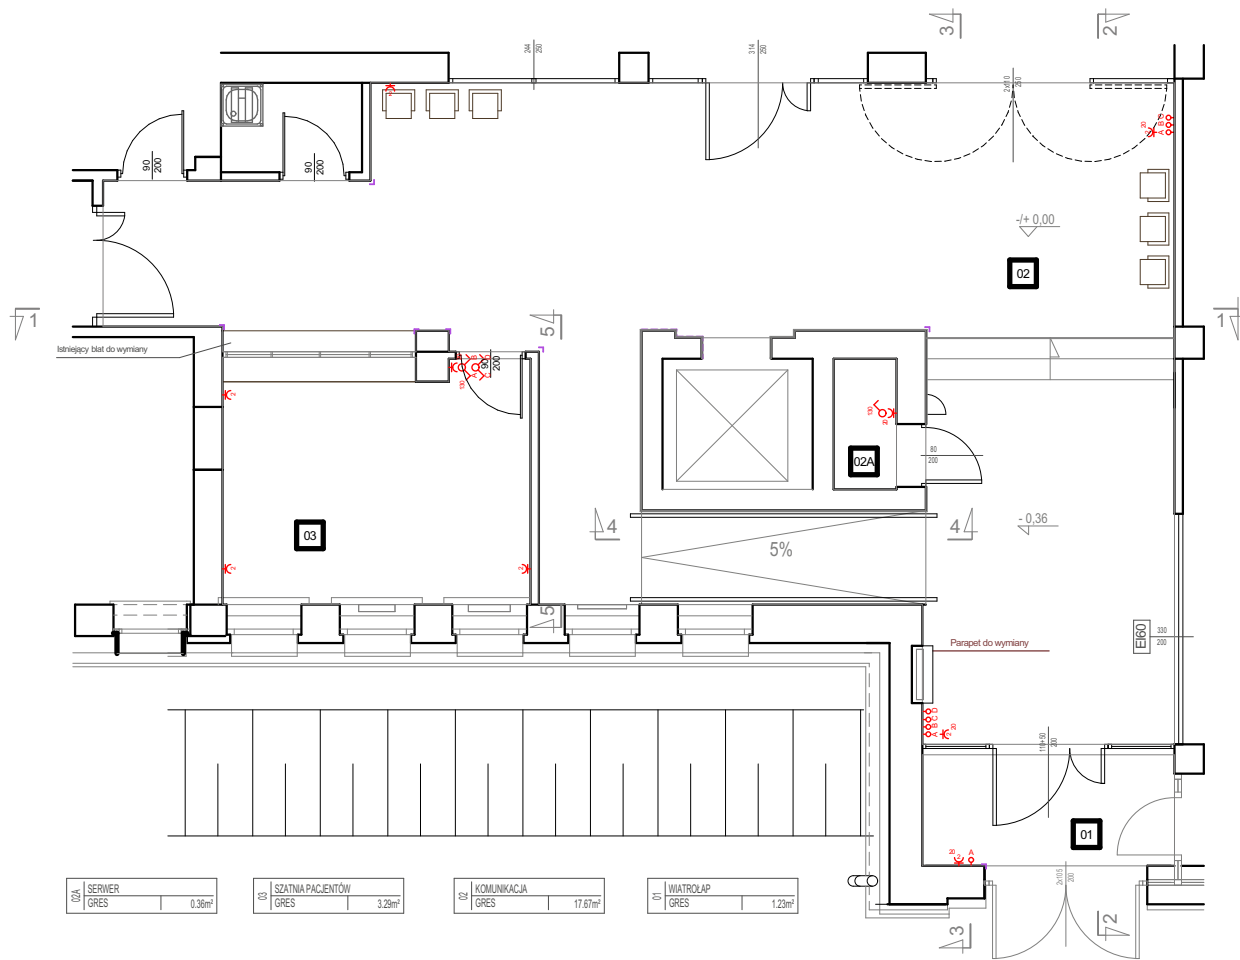

UWAGA

PRZED PRZYSTĄPIENIEM DO REALIZACJI NALEŻY
WSZYSTKIE WYMIARY SPRAWDZIĆ W NATURZE

| | | | | |
|------------|--|--------------------------|-----------------------|-----------------|
| INWESTOR | SZPZLO - Warszawa Ochota ul. Szczęśliwicka 36, 02-353 Warszawa | | | |
| TEMAT | Projekt wykonawczy adaptacji pomieszczeń parteru budynku | | | |
| ADRES | Przychodni Rejonowo – specjalistycznej przy ul. Szczęśliwickiej 36 w Warszawie | | | |
| STADIUM | PROJEKT WYKONAWCZY | | | |
| BRANŻA | ARCHITEKTURA I TECHNOLOGIA | | | |
| ZAKRES | PROJEKT WNĘTRZ - POMIESZCZENIE 02 - | | | |
| PROJEKTANT | arch. Roman popielawski wzrost: architektoniczny, bez ograniczeń | NR. UPRAW. Ma/08/1/09 | PODPIS: 10.02.2020 | SKALA: 1:25 |
| SPRAWDZIŁ | | | TOM I | NR. RYS.: 07 |