




WIDOK 2-2

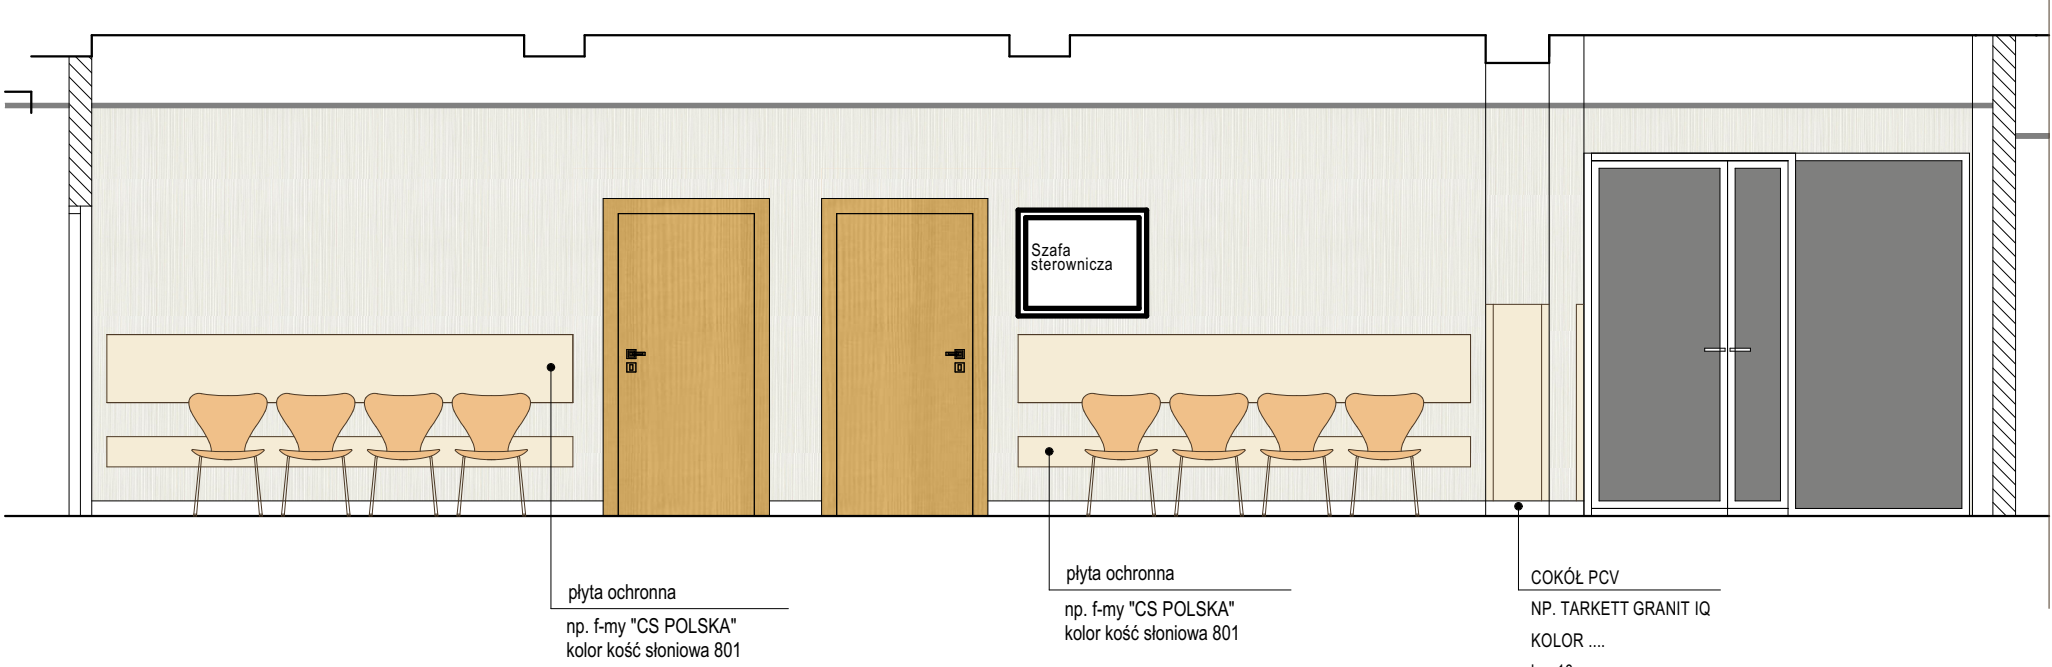


WIDOK 2-2

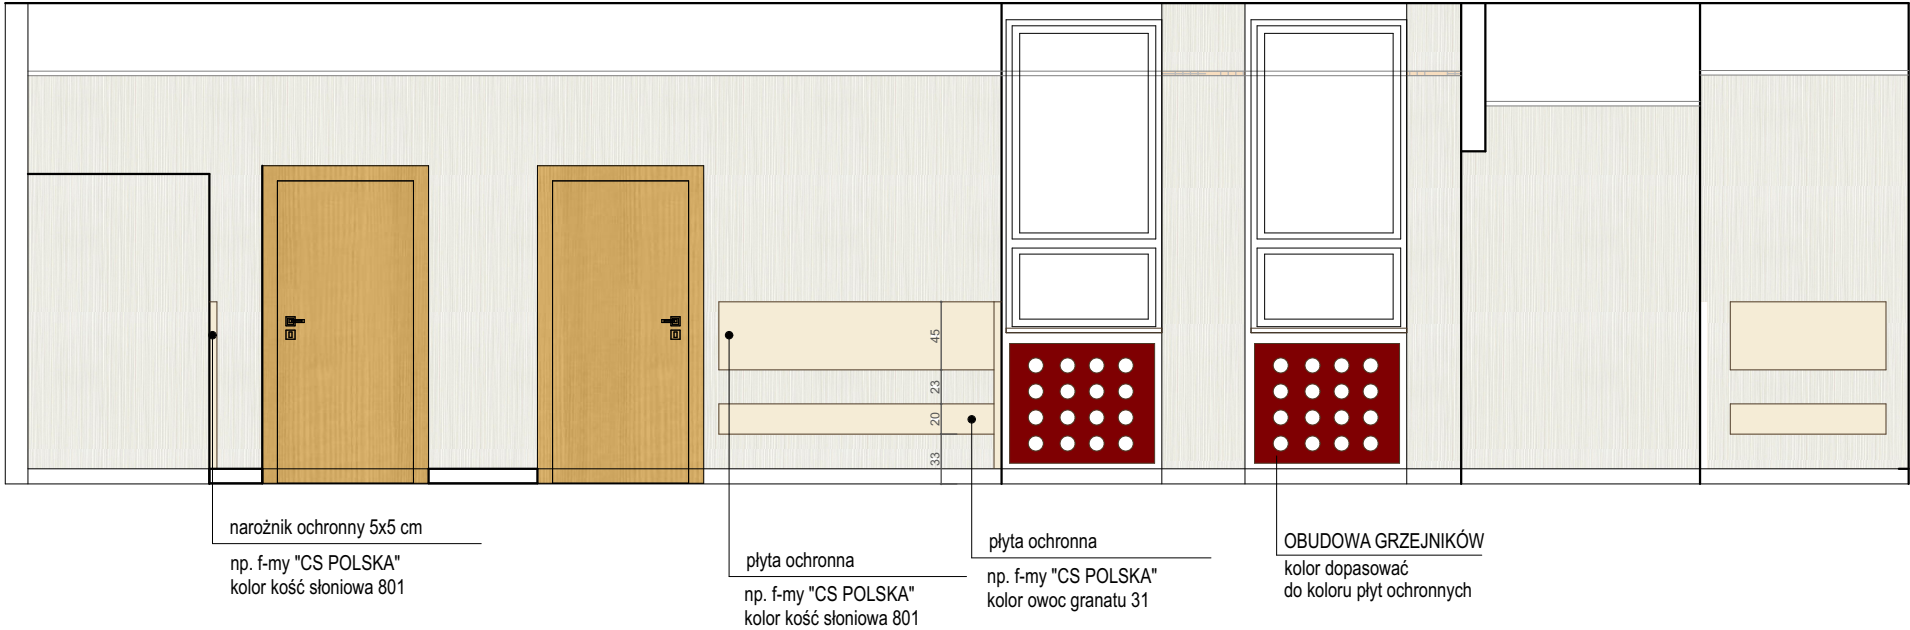


WIDOK 3-3

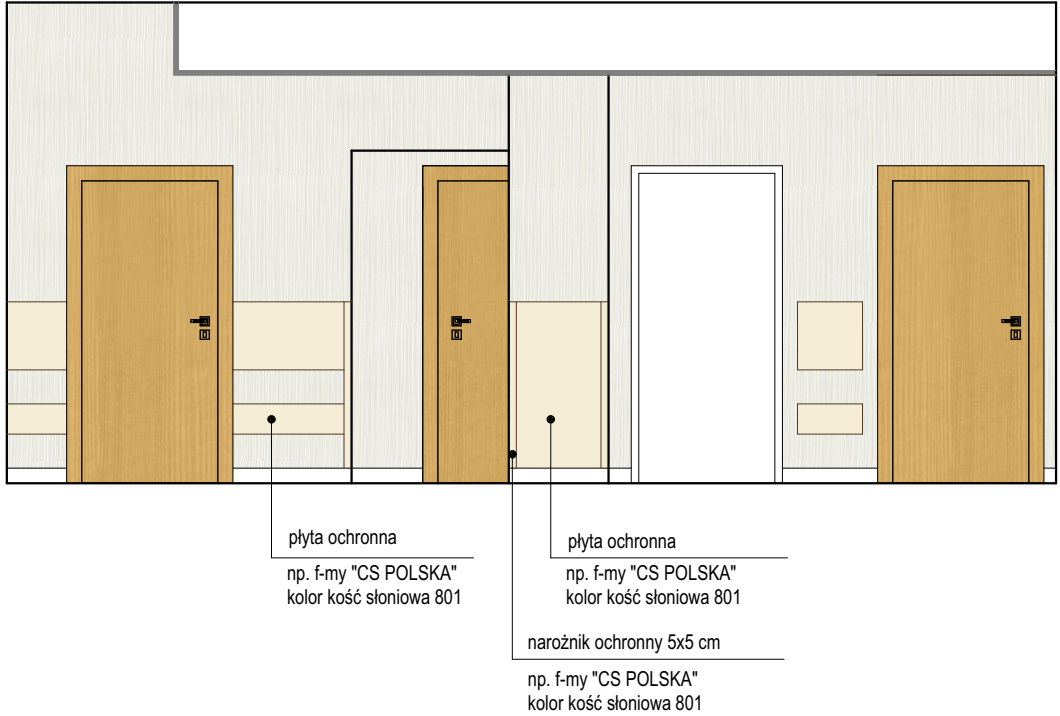



WIDOK 5-5

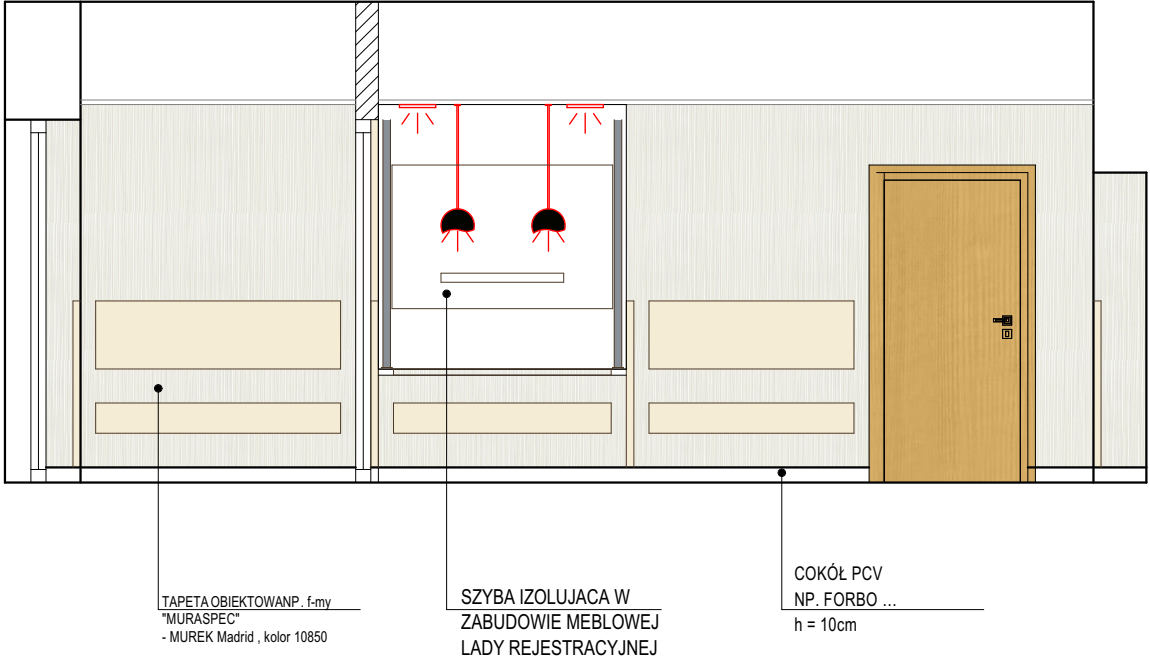

WIDOK 4-4

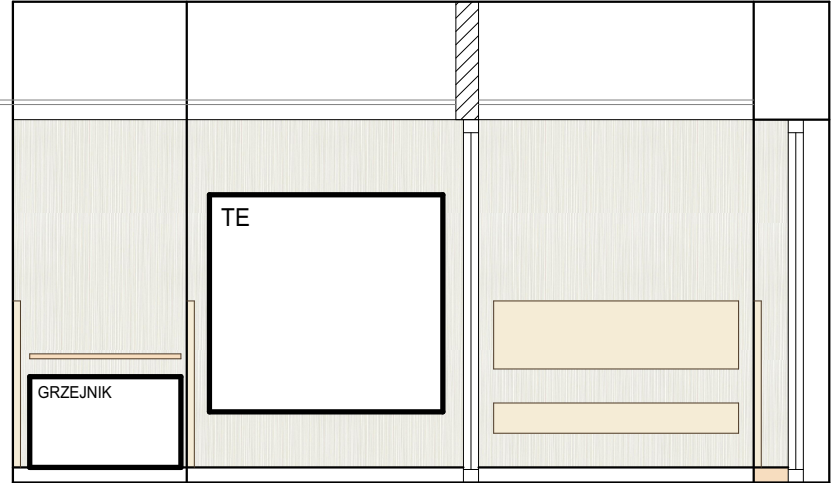

SCHEMAT RZUTU POMIESZCZENIA

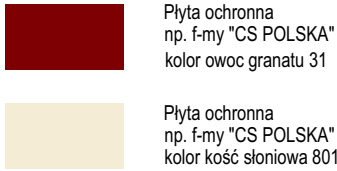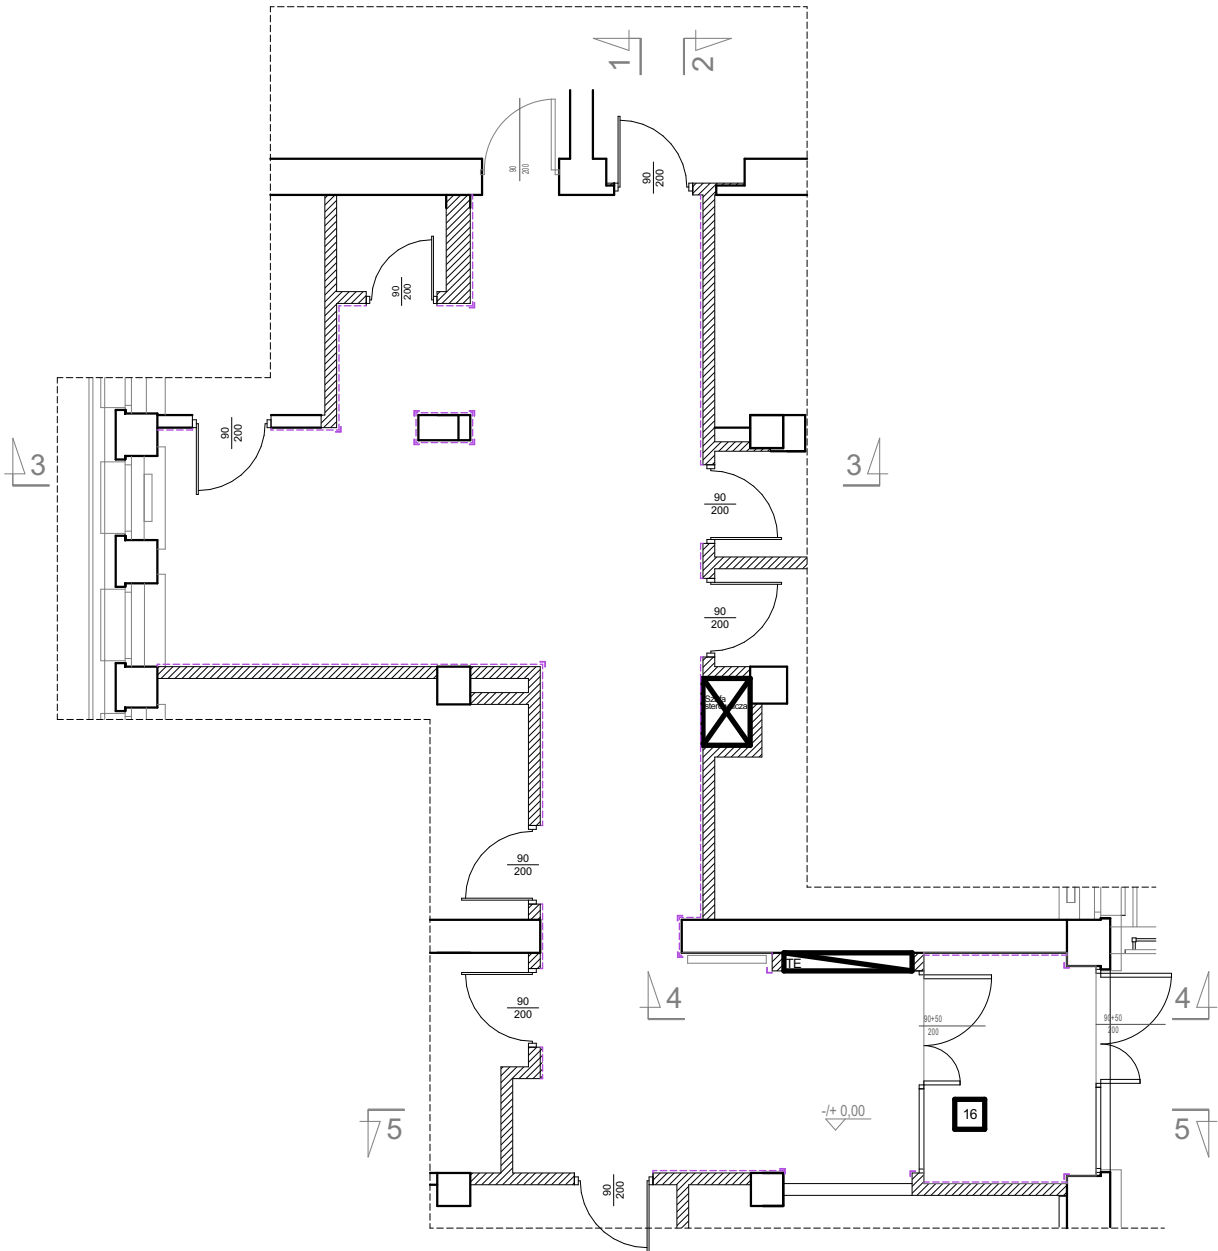

| | | | | | |
|------------|---|-----------|---------|------------|----------|
| INWESTOR | SZPZLO - Warszawa Ochota ul. Szczęśliwicka 36, 02-353 Warszawa | | | | |
| TEMAT | Projekt wykonawczy adaptacji pomieszczeń parteru budynku Przychodni Rejonowo – specjalistycznej przy ul. Szczęśliwickiej 36 w Warszawie | | | | |
| ADRES | | | | | |
| STADIUM | PROJEKT WYKONAWCZY | | | | |
| BRANŻA | ARCHITEKTURA I TECHNOLOGIA | | | | |
| ZAKRES | PROJEKT WNĘTRZ - POMIESZCZENIE 10 - | | | | |
| PROJEKTANT | arch. Roman popielawski wzrost. architektonicznej, bez ograniczeń | NR.UPRAW. | PODPIS: | DATA: | SKALA: |
| | | Ma/081/09 | | 10.02.2020 | 1:50 |
| | | | | TOM I | NR.RYS.: |
| SPRAWDZIŁ | | | | | 10 |